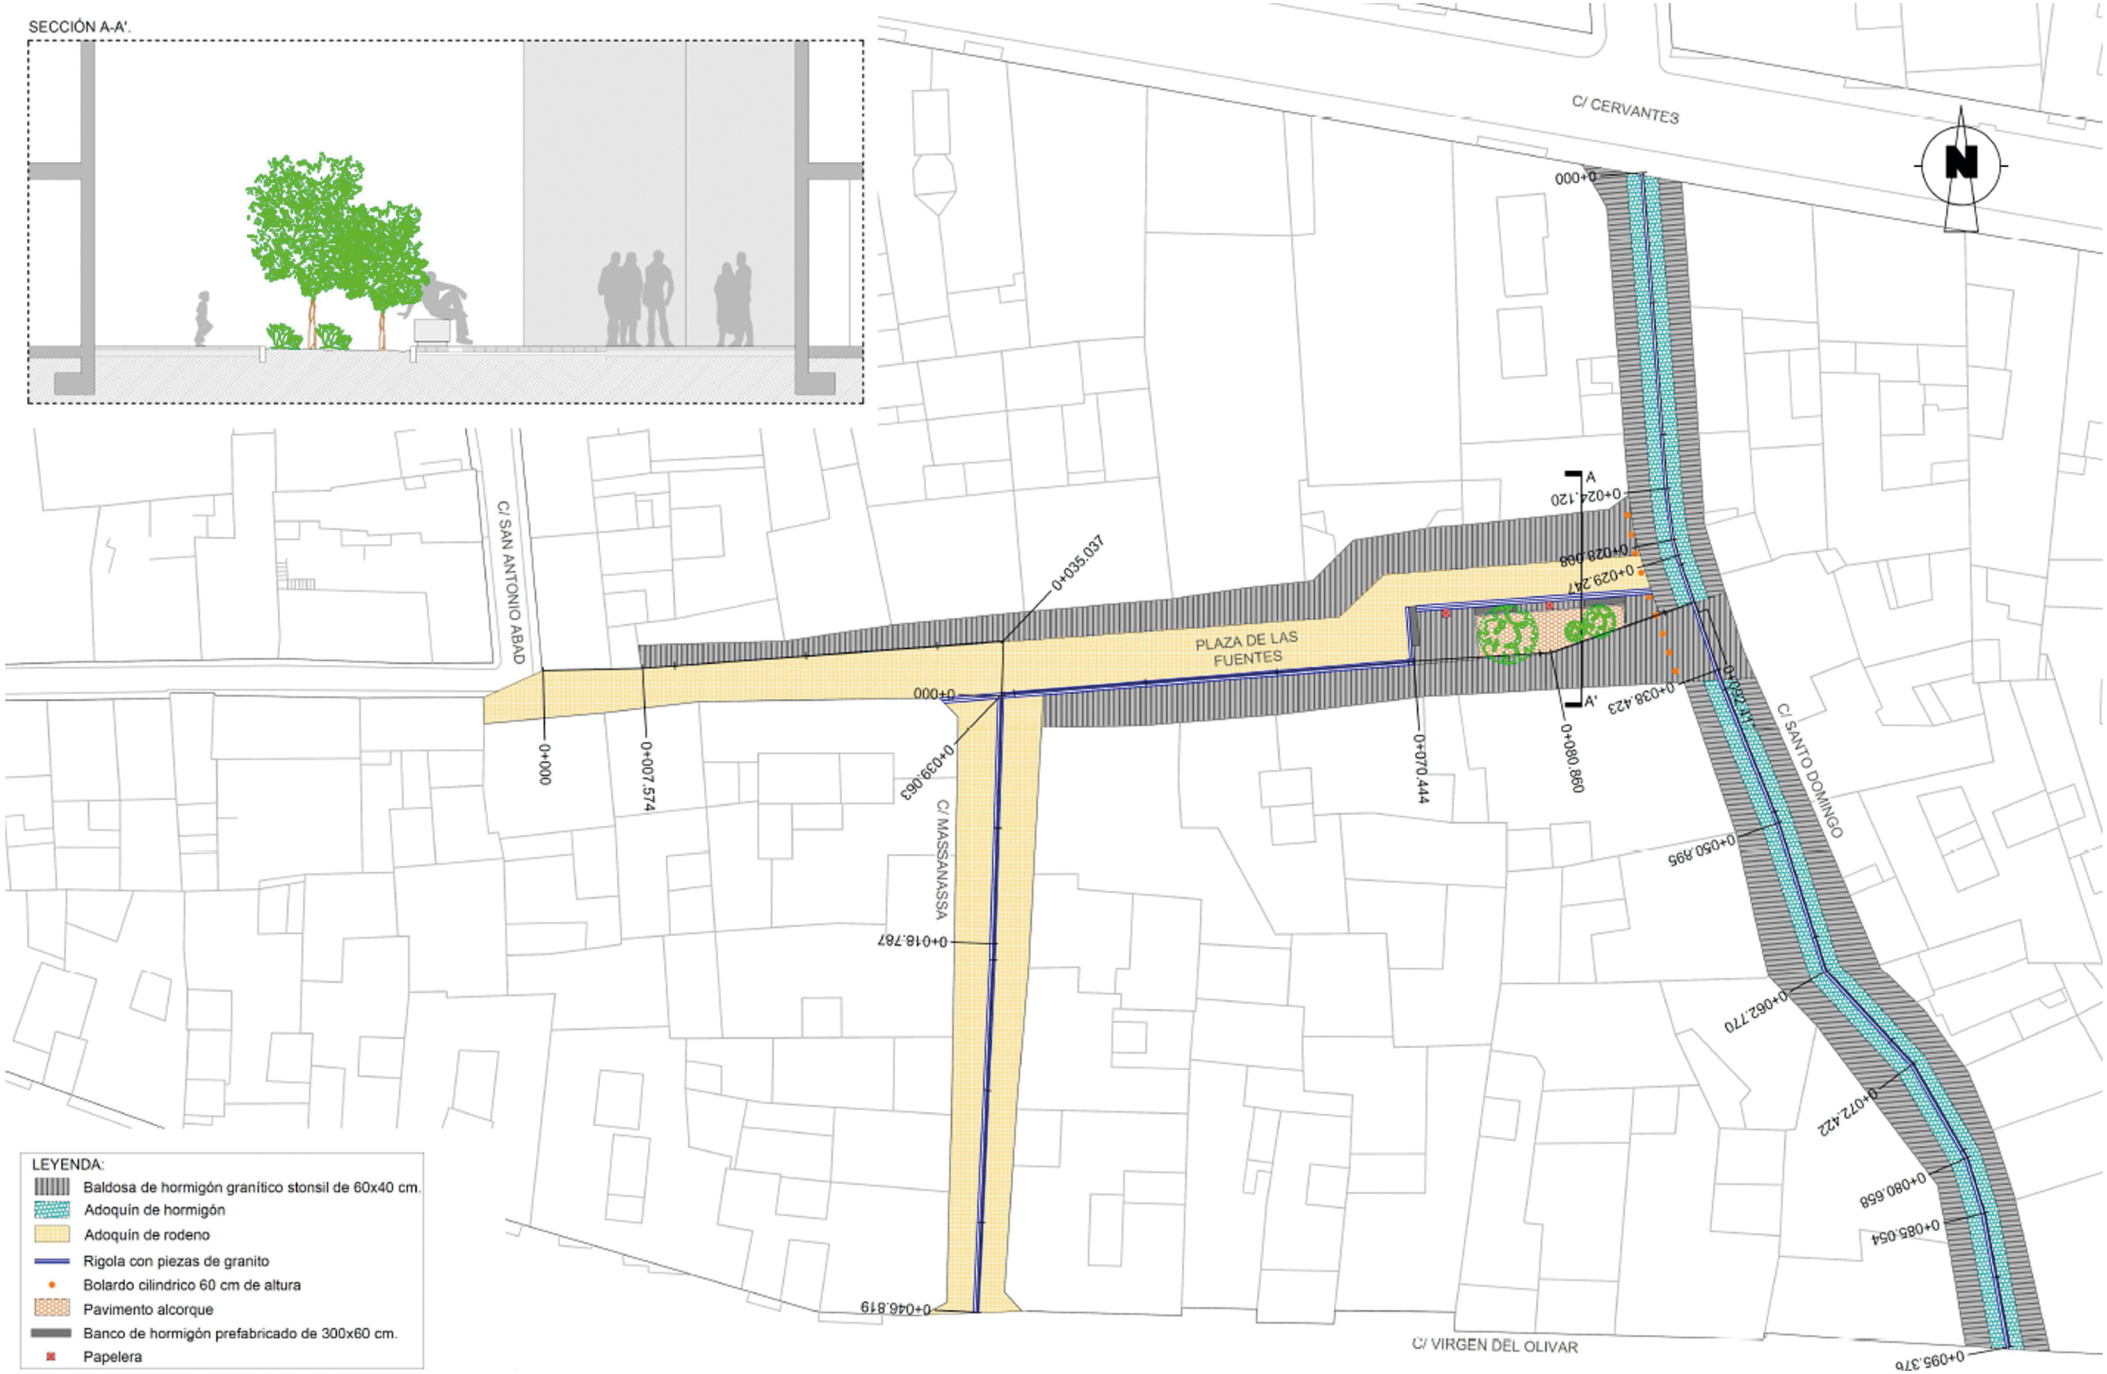Reordenación de la plaza de las Fuentes y su entorno (centro histórico)